الجمهورية اللبنانية

وزارة الاشغال العامة والنقل

المديرية العامة للتنظيم المدني

مصلحة الدروس - دائرة التخطيط

صدقت بالمرسوم رقم: تاريخ

تصديق تخطيط طرق

في

منطقة : شكا العقارية

محافظة : لبنان الشمالي قضاء : البترون

وفقا لقراري بلدية شكا - رقم ١١٥ تاريخ ٢٠٠٨/١٢/١٨

ورقم ١٥ تاريخ ٢٠٠٩/١/٢٩

استنادا الى قرار المجلس الاعلى للتنظيم المدني

محضر رقم ٢٣ تاريخ ٢٠٠٩/٦/١٠

خريطة رقم ٢ / ٨

مقياس ١/١٠٠٠

صممه في / /	مكتب الدروس الهندسية		
دققه في / /	المهندس:	المهندس:	
قدمه في / /	رئيس دائرة التخطيط	المهندس: وليد درويش	
نظر في / /	رئيس مصلحة دروس التنظيم المدني بالانابة	المهندس: درويش غزيبي	
نظر في / /	المدير العام للتنظيم المدني بالتكليف	المهندس: فادي النمار	

نظر

وزير الاشغال العامة والنقل

موافق

رئيس مجلس الوزراء

صدق

رئيس الجمهورية

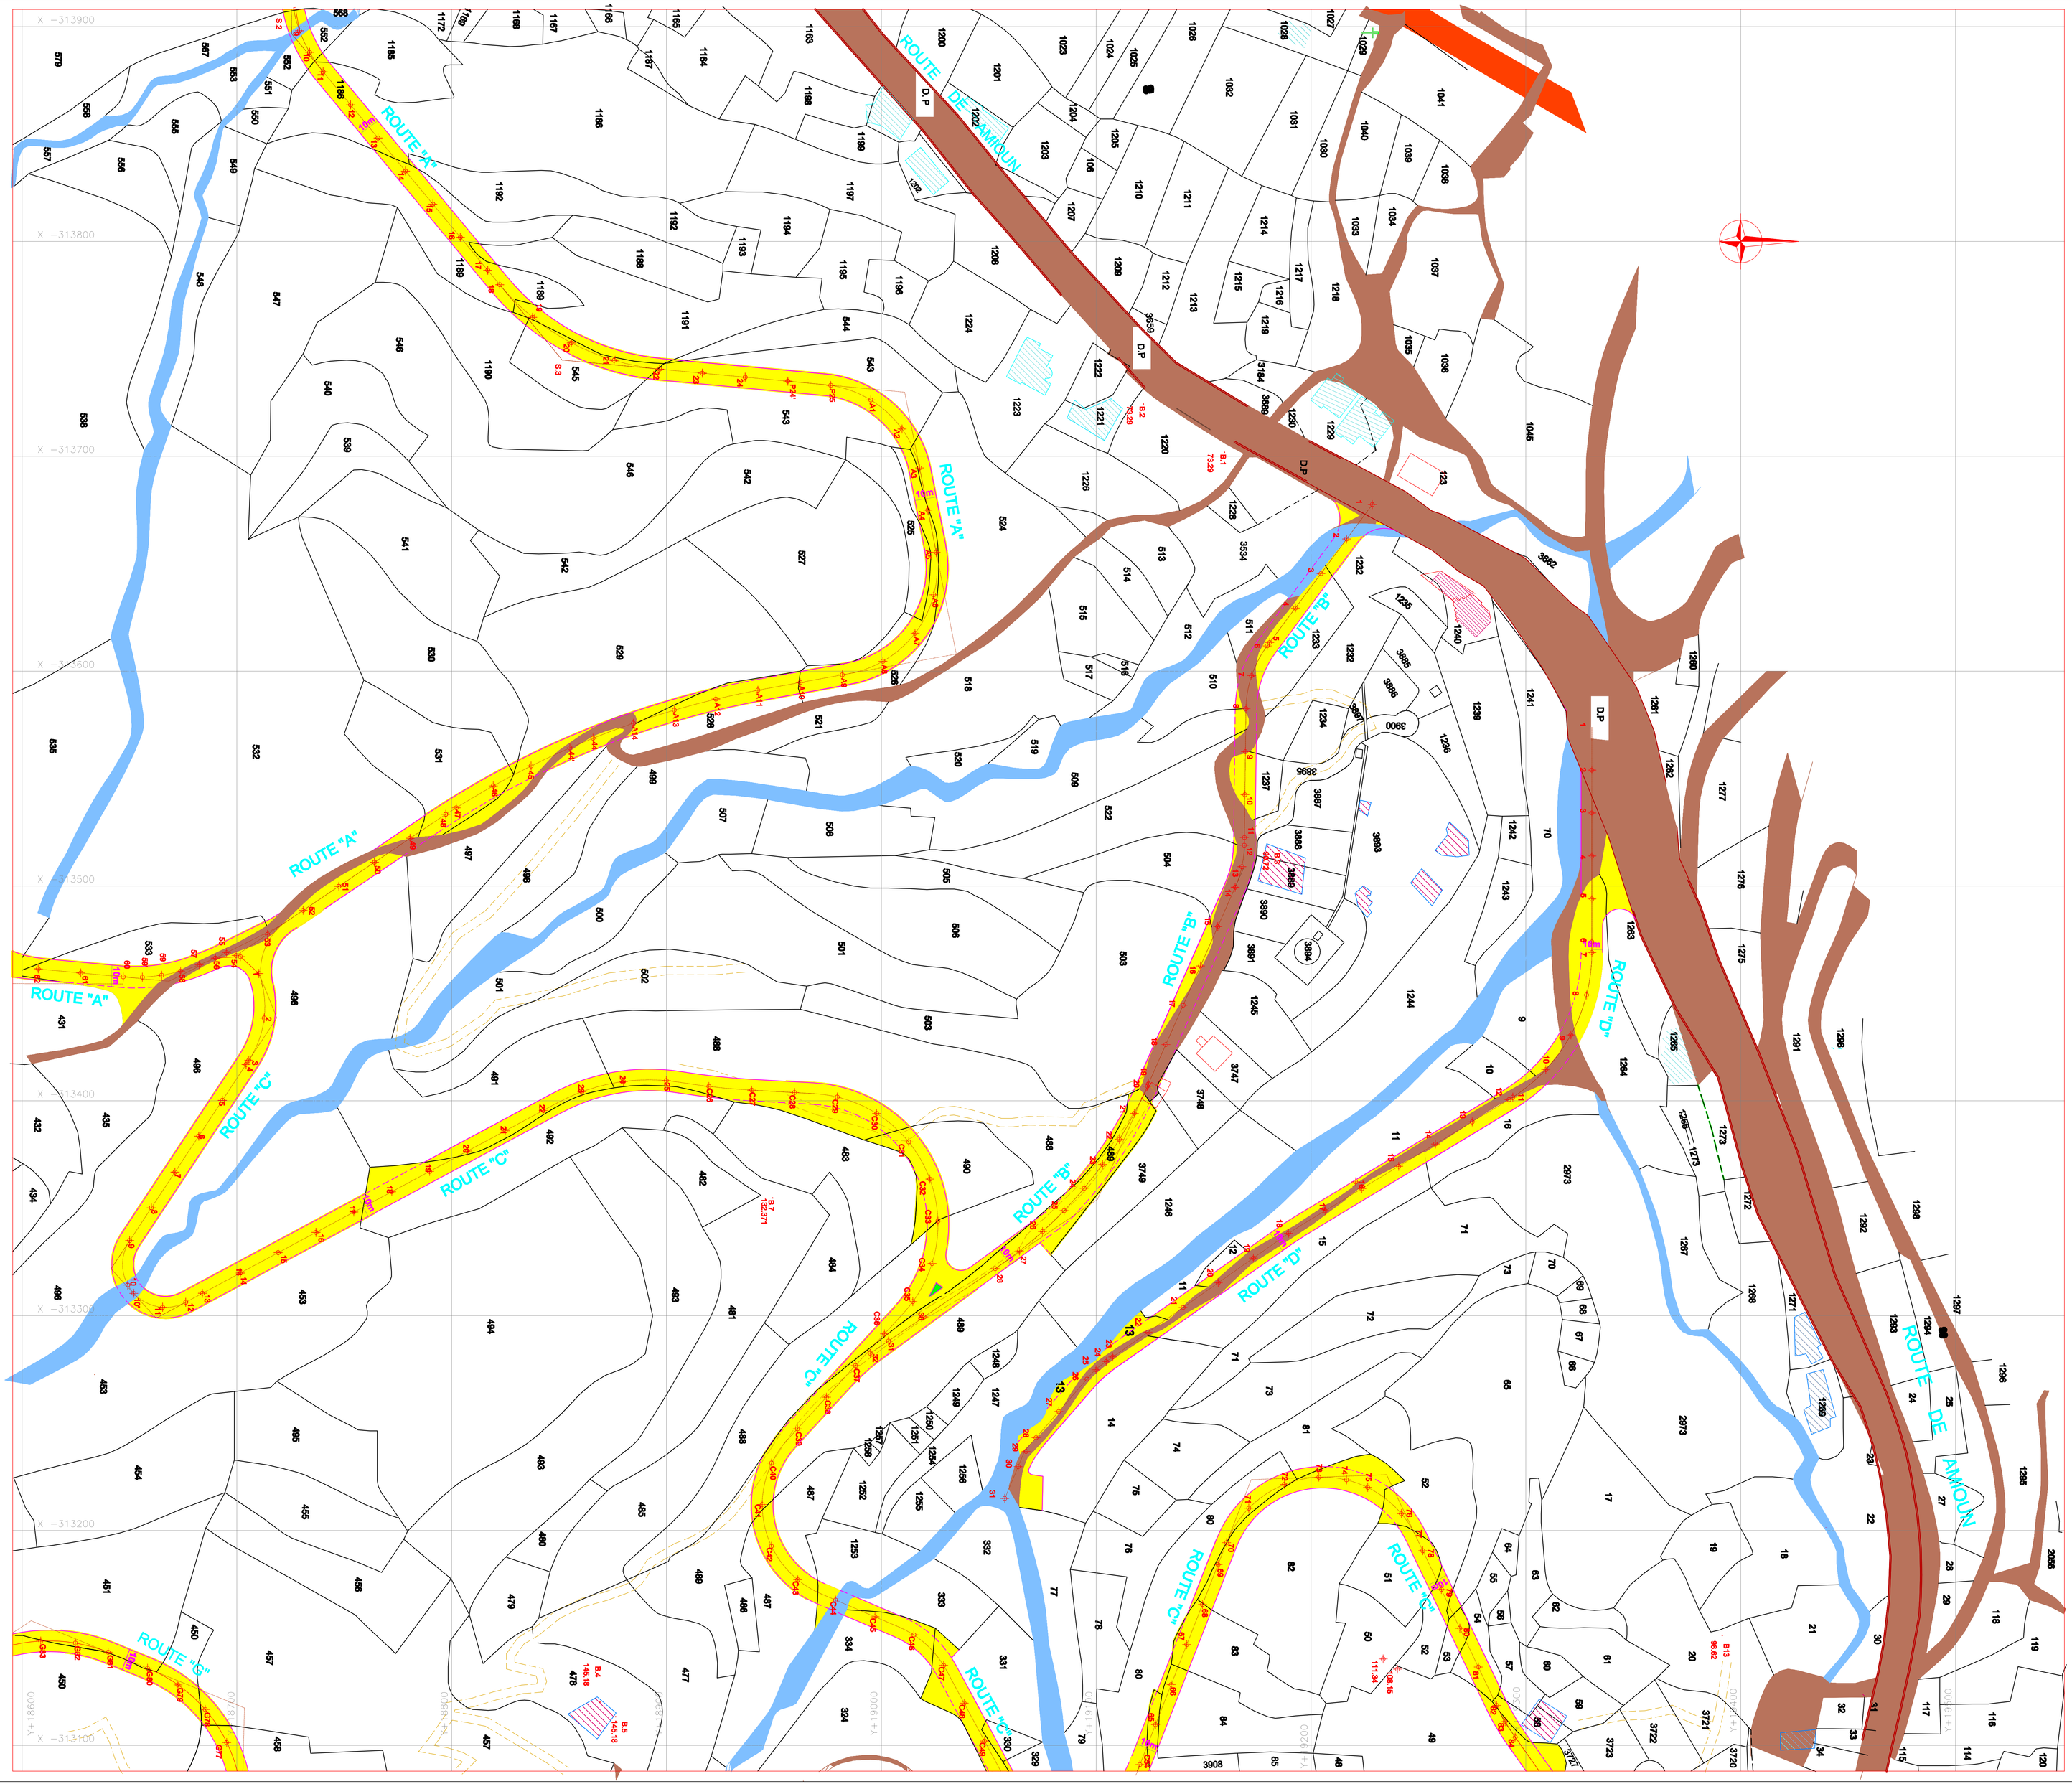

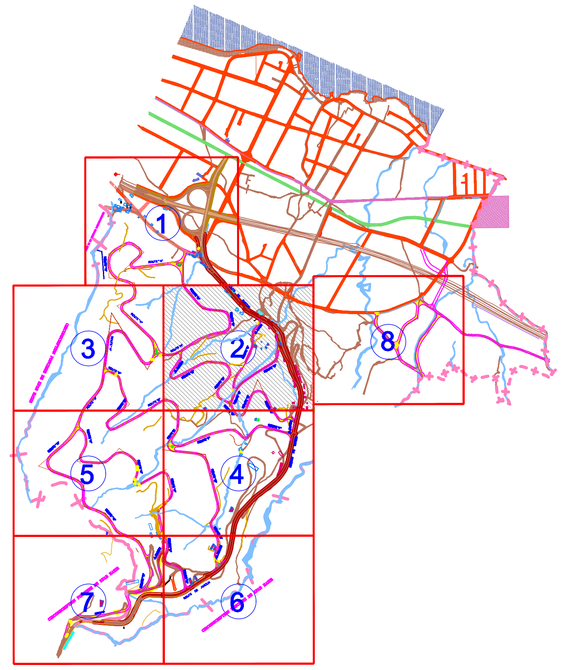

LEGENDE

- حدود المنطقة العقارية
- حدود العقارات
- تخطيط مصدق بالمرسوم رقم:٦٤/٤٥٤
- مجاري مائية
- املاك عامة
- طريق ترابي
- تخطيط مقترح
- مباني
- كنيسة
- بئر ماء
- سكة حديد
- مقبرة